

YÊU CẦU BÁO GIÁ CHÀO HÀNG CẠNH TRANH RÚT GỌN

SỐ HIỆU GÓI THẦU	:	01
TÊN GÓI THẦU	:	NỐI DÀI CẦU TRỤC NHÀ MÁY NHỰA 2 - CÔNG TY CỔ PHẦN HANEL-XỐP NHỰA
ĐỊA ĐIỂM	:	B5, ĐƯỜNG CÔNG NGHIỆP 4, KHU CÔNG NGHIỆP SÀI ĐỒNG B, SÀI ĐỒNG, LONG BIÊN, TP HÀ NỘI
BÊN MỜI THẦU	:	CÔNG TY CỔ PHẦN HANEL XỐP NHỰA
PHÁT HÀNH NGÀY	:	8/8/2024
BẢN HÀNH KÈM	:	611 2024/QĐ-HPC
THEO QUYẾT ĐỊNH	:	



HÀ NỘI, 08 - 2024

YÊU CẦU BÁO GIÁ

Mục 1. Phạm vi công việc:

Thi công nối dài cầu trục 2T tại nhà máy nhựa 2 - Công ty Cổ phần Hanel xốp nhựa (B5, đường công nghiệp 4, Khu công nghiệp Sài Đồng B, Long Biên, Hà Nội).

Mục 2. Yêu cầu về tiến độ:

Thời gian thi công trong vòng 15 ngày kể từ ngày hợp đồng có hiệu lực.

Mục 3. Yêu cầu về kỹ thuật

Yêu cầu của sản phẩm cần gia công:

Theo yêu cầu của nhà máy nối dài cầu trục để sắp xếp lại khu vực bảo dưỡng khuôn cuối xuồng thuận tiện cho việc Layout dòng sản xuất tại nhà máy

TT	NỘI DUNG	ĐƠN VỊ	SỐ LƯỢNG	XUẤT XỨ
1	Cải tạo nối dài đường chạy cầu trục thêm ~13m (Bao gồm: 02 cái cột I350, 02 cái cột I100, 04 cái vai cột I350, 04 cái đàm đỡ ray I350, 04 cái giằng chéo V75, 08 cái tai bắt giằng chéo, 05 cây ray 50x30 và vật tư phụ khác)	Bộ	01	
2	Ray điện 3P-75A và phụ kiện kèm theo	Gói	01	KYEC/ Đài Loan
3	Ủ chặn cơ	Cái	02	
4	Chi phí kiểm tra khảo sát lên phương án thi công	Lần	01	
5	Chi phí thuê cầu tự hành, vận chuyển và lắp đặt	Gói	01	
6	Chi phí khoan cáy bu lông chân cột	Lần	01	
7	Chi phí lắp đặt hoàn thiện	Lần	01	

Mục 4. Các bản vẽ: Có

Mục 5. Thời gian có hiệu lực của báo giá

Thời gian có hiệu lực của báo giá là 40 ngày, kể từ ngày hết hạn nộp báo giá. Báo giá nào có thời hạn hiệu lực ngắn hơn quy định sẽ không được tiếp tục xem xét, đánh giá.

Mục 6 . Nộp báo giá

Nhà thầu nộp trực tiếp hoặc gửi Báo giá theo đường bưu điện đến địa chỉ của bên mời thầu nhưng phải đảm bảo bên mời thầu nhận được trước thời điểm đóng thầu là 14 giờ 00 ngày 17 tháng 8 năm 2024.

Mục 7. Thành phần của báo giá

Báo giá do nhà thầu chuẩn bị phải bao gồm:

1. Đơn chào giá theo Mẫu số 01;
2. Tài liệu chứng minh tư cách hợp lệ của người ký đơn chào hàng, của nhà thầu và tài liệu chứng minh năng lực và kinh nghiệm của nhà thầu;
3. Bảng tổng hợp giá chào theo Mẫu số 03a (bao gồm Mẫu 03a(1) và Mẫu 03a(2));
4. Cam kết thực hiện gói thầu theo mẫu số 04.

Mục 8. Giá chào và giảm giá

1. Giá chào ghi trong đơn chào giá bao gồm toàn bộ chi phí để thực hiện gói thầu (chưa tính giảm giá) theo yêu cầu của bản yêu cầu báo giá.

2. Nhà thầu phải nộp báo giá cho toàn bộ công việc nêu tại Mục 1 và ghi đơn giá, thành tiền cho tất cả các công việc nêu trong cột “Mô tả công việc mời thầu” tại Bảng tổng hợp giá chào quy định tại Mẫu số 03.

Trường hợp tại cột “đơn giá” và cột “thành tiền” của một mục mà nhà thầu không ghi giá trị hoặc ghi là “0” thì được coi là nhà thầu đã phân bổ giá của mục này vào các mục khác thuộc gói thầu, nhà thầu phải có trách nhiệm thực hiện tất cả các công việc theo yêu cầu nêu trong Bản yêu cầu báo giá và không được chủ đầu tư thanh toán trong quá trình thực hiện hợp đồng.

3. Trường hợp nhà thầu có đề xuất giảm giá thì có thể ghi trực tiếp vào đơn chào giá hoặc đề xuất riêng trong thư giảm giá. Trường hợp giảm giá, nhà thầu phải nêu rõ nội dung và cách thức giảm giá vào các hạng mục cụ thể. Trường hợp không nêu rõ cách thức giảm giá thì được hiểu là giảm đều theo tỷ lệ cho tất cả hạng mục. Trường hợp có thư giảm giá thì thư giảm giá có thể để cùng trong Báo giá hoặc nộp riêng song phải bao đảm bên mời thầu nhận được trước thời điểm đóng thầu. Thư giảm giá sẽ được bên mời thầu bảo quản như một phần của Báo giá và được mở đồng thời cùng Báo giá của nhà thầu.

4. Giá chào của nhà thầu phải bao gồm toàn bộ các khoản thuế, phí, lệ phí (nếu có) áp theo thuế suất, mức phí, lệ phí tại thời điểm 28 ngày trước ngày có thời điểm đóng thầu theo quy định. Trường hợp nhà thầu tuyên bố giá chào không bao gồm thuế, phí, lệ phí (nếu có) thì Báo giá của nhà thầu sẽ bị loại.

Mục 9. Quy cách Báo giá

1. Nhà thầu phải chuẩn bị 01 bản gốc cùng 01 bản chụp Báo giá đồng thời ghi bên ngoài hồ sơ và túi đựng tương ứng là “BẢN GỐC BÁO GIÁ”, “BẢN CHỤP BÁO GIÁ”.

2. Túi đựng Báo giá của nhà thầu phải được niêm phong và ghi rõ tên gói thầu, tên

nha thầu, tên bên mời thầu. Bên mời thầu có trách nhiệm bảo mật thông tin trong báo giá của nha thầu.

3. Nhà thầu phải chịu trách nhiệm về tính thống nhất giữa bản gốc và bản chụp. Trường hợp có sự sai khác giữa bản gốc và bản chụp nhưng không làm thay đổi thứ tự xếp hạng nhà thầu thì căn cứ vào bản gốc để đánh giá. Trường hợp có sự sai khác giữa bản gốc và bản chụp dẫn đến kết quả đánh giá trên bản gốc khác kết quả đánh giá trên bản chụp, làm thay đổi thứ tự xếp hạng nhà thầu thì Báo giá của nhà thầu bị loại.

4. Tất cả các thành phần của Báo giá nêu tại Mục 7 phải được ký bởi người đại diện hợp pháp của nhà thầu và kèm theo Giấy ủy quyền hợp lệ (nếu ủy quyền).

5. Những chữ được ghi thêm, ghi chèn vào giữa các dòng, những chữ bị tẩy xóa hoặc viết đè lên sẽ chỉ được coi là hợp lệ nếu có chữ ký ở bên cạnh hoặc tại trang đó của người ký đơn chào giá.

Mục 10. Đánh giá Báo giá và thương thảo hợp đồng

1. Việc đánh giá Báo giá được thực hiện theo quy định tại Chương II – Tiêu chuẩn đánh giá Báo giá. Nhà thầu có giá chào sau sửa lỗi, hiệu chỉnh sai lệch, trừ đi giá trị giảm giá (nếu có) thấp nhất được xếp hạng thứ nhất và được mời vào thương thảo hợp đồng.

2. Việc thương thảo hợp đồng dựa trên các tài liệu sau: báo cáo đánh giá Báo giá; Báo giá.

3. Nguyên tắc thương thảo hợp đồng như sau:

a) Không tiến hành thương thảo đối với các nội dung nhà thầu đã chào theo đúng yêu cầu nêu trong Báo giá;

b) Trong quá trình đánh giá Báo giá và thương thảo hợp đồng, nếu phát hiện hạng mục công việc, khối lượng mời thầu nêu trong Bảng tổng hợp giá chào thiếu so với hồ sơ thiết kế thì bên mời thầu yêu cầu nhà thầu bổ sung khối lượng công việc thiếu đó trên cơ sở đơn giá đã chào; trường hợp trong Báo giá chưa có đơn giá thì bên mời thầu báo cáo chủ đầu tư xem xét, quyết định việc áp đơn giá nêu trong dự toán đã phê duyệt đối với khối lượng công việc thiếu so với hồ sơ thiết kế hoặc đơn giá của nhà thầu khác đã vượt qua bước đánh giá về kỹ thuật nếu đơn giá này thấp hơn đơn giá đã phê duyệt trong dự toán gói thầu;

c) Khi thương thảo hợp đồng đối với phần sai lệch thiếu, trường hợp trong Báo giá của nhà thầu không có đơn giá tương ứng với phần sai lệch thì phải lấy mức đơn giá dự thầu thấp nhất trong số các Báo giá của nhà thầu khác đáp ứng yêu cầu về kỹ thuật hoặc lấy mức đơn giá trong dự toán được duyệt nếu chỉ có duy nhất nhà thầu này vượt qua bước đánh giá về kỹ thuật để làm cơ sở thương thảo đối với sai lệch thiếu đó.

4. Nội dung thương thảo hợp đồng:

a) Thương thảo về những nội dung chưa đủ chi tiết, chưa rõ hoặc chưa phù hợp, thống nhất giữa Bản yêu cầu báo giá và Báo giá, giữa các nội dung khác nhau trong Báo giá có thể dẫn đến các phát sinh, tranh chấp hoặc ảnh hưởng đến trách nhiệm của các bên trong quá trình thực hiện hợp đồng;

b) Thương thảo về các sai lệch do nhà thầu phát hiện và đề xuất trong Báo giá (nếu có);

c) Thương thảo về nhân sự chủ chốt

Trong quá trình thương thảo, nhà thầu không được thay đổi nhân sự chủ chốt đã đề xuất trong Báo giá, trừ trường hợp do thời gian đánh giá Báo giá kéo dài hơn so với quy định hoặc vì lý do bất khả kháng mà các vị trí nhân sự chủ chốt do nhà thầu đã đề xuất không thể tham gia thực hiện hợp đồng. Trong trường hợp đó, nhà thầu được quyền thay đổi nhân sự khác nhưng phải bảo đảm nhân sự dự kiến thay thế có trình độ, kinh nghiệm và năng lực tương đương hoặc cao hơn với nhân sự đã đề xuất và nhà thầu không được thay đổi giá chào;

d) Thương thảo về các vấn đề phát sinh trong quá trình lựa chọn nhà thầu (nếu có) nhằm mục tiêu hoàn thiện các nội dung chi tiết của gói thầu;

d) Thương thảo về các nội dung cần thiết khác.

5. Trong quá trình thương thảo hợp đồng, các bên tham gia thương thảo tiến hành hoàn thiện dự thảo văn bản hợp đồng và phụ lục hợp đồng. Trường hợp thương thảo không thành công, bên mời thầu báo cáo chủ đầu tư xem xét, quyết định mời nhà thầu xếp hạng tiếp theo vào thương thảo.

Mục 11. Điều kiện xét duyệt trúng thầu

Nhà thầu được xem xét, đề nghị trúng thầu khi đáp ứng đủ các điều kiện sau đây:

Có báo giá được xác định đáp ứng tất cả các yêu cầu trong bản yêu cầu báo giá và có giá chào sau sửa lỗi, hiệu chỉnh sai lệch, trừ đi giá trị giảm giá (nếu có) thấp nhất và không vượt giá gói thầu sẽ được đề nghị lựa chọn.

Mục 12. Thông báo kết quả lựa chọn nhà thầu

1. Kết quả lựa chọn nhà thầu sẽ được gửi đến tất cả nhà thầu tham dự chào giá theo đường bưu điện, fax và đăng tải kết quả lựa chọn nhà thầu trên hệ thống mạng đấu thầu quốc gia hoặc Báo đấu thầu theo quy định.

2. Sau khi nhận được thông báo kết quả lựa chọn nhà thầu, nếu nhà thầu không được lựa chọn có văn bản hỏi về lý do không được lựa chọn thì trong thời gian tối đa 05 ngày làm việc nhưng phải trước ngày ký hợp đồng, bên mời thầu sẽ có văn bản trả lời gửi cho nhà thầu.

Mục 13. Điều kiện ký kết hợp đồng

1. Tại thời điểm ký kết hợp đồng, Báo giá của nhà thầu được lựa chọn còn hiệu lực.

2. Tại thời điểm ký kết hợp đồng, nhà thầu được lựa chọn phải bảo đảm vẫn đáp ứng yêu cầu về năng lực để thực hiện gói thầu.

3. Chủ đầu tư phải bảo đảm các điều kiện về vốn tạm ứng, vốn thanh toán, mặt bằng thực hiện và các điều kiện cần thiết khác để triển khai thực hiện gói thầu theo đúng tiến độ.

TIÊU CHUẨN ĐÁNH GIÁ BÁO GIÁ

Mục 1. Kiểm tra và đánh giá tính hợp lệ của Báo giá

1.1. Kiểm tra Báo giá

a) Kiểm tra số lượng bản chụp Báo giá;

b) Kiểm tra các thành phần của Báo giá theo yêu cầu tại Mục 7 Chương I – Chỉ dẫn nhà thầu;

c) Kiểm tra sự thống nhất nội dung giữa bản gốc và bản chụp để phục vụ quá trình đánh giá chi tiết Báo giá.

1.2. Tiêu chí đánh giá tính hợp lệ của Báo giá

Báo giá của nhà thầu được đánh giá là hợp lệ khi đáp ứng đầy đủ các nội dung sau đây:

a) Có bản gốc Báo giá;

b) Có đơn chào giá được đại diện hợp pháp của nhà thầu ký tên, đóng dấu (nếu có) theo yêu cầu của Bản yêu cầu báo giá.

c) Thời gian thực hiện hợp đồng nêu trong đơn chào giá phải đáp ứng yêu cầu nêu trong Bản yêu cầu báo giá;

d) Giá chào ghi trong đơn chào giá phải cụ thể, cố định bằng số, bằng chữ và phải phù hợp, logic với bảng tổng hợp giá chào, không đề xuất các giá chào khác nhau hoặc có kèm theo điều kiện gây bất lợi cho chủ đầu tư, bên mời thầu;

đ) Thời gian có hiệu lực của Báo giá đáp ứng yêu cầu nêu tại Mục 5.

Nhà thầu có Báo giá hợp lệ được xem xét, đánh giá tiếp về năng lực, kinh nghiệm.

Mục 2. Tiêu chuẩn đánh giá về năng lực và kinh nghiệm

2.1. Tiêu chuẩn đánh giá về năng lực và kinh nghiệm

Yêu cầu nhà thầu nộp bản cam kết theo Mẫu số 04 để chứng minh nhà thầu có đủ năng lực, kinh nghiệm thực hiện gói thầu đáp ứng yêu cầu nêu trong HSYC.

2.2. Tiêu chuẩn đánh giá về năng lực kỹ thuật

2.3. Tiêu chuẩn đánh giá về kỹ thuật

Nhà thầu phải cung cấp hàng hóa theo đúng nội dung nêu tại bảng sau trong vòng 15 ngày kể từ ngày hợp đồng có hiệu lực.

STT	Danh mục hàng hóa	Thông số kỹ thuật	Năm sản xuất	Bảo hành	Số lượng	Các yêu cầu khác (nếu có)
-----	-------------------	-------------------	--------------	----------	----------	---------------------------

1	Nối dài cầu trục 2T tại nhà máy nhựa 2	Theo mục 3. Yêu cầu kỹ thuật	2024	6 tháng	01 gói	
---	--	---------------------------------	------	---------	--------	--

Mục 4. Xác định giá chào

Cách xác định giá chào thấp nhất theo các bước sau:

Bước 1: Xác định giá chào;

Bước 2: Sửa lỗi thực hiện theo quy định tại ghi chú (1);

Bước 3: Hiệu chỉnh sai lệch thực hiện theo quy định tại ghi chú (2);

Bước 4: Xác định giá chào sau sửa lỗi, hiệu chỉnh sai lệch trừ đi giá trị giảm giá (nếu có);

Bước 5: Xếp hạng nhà thầu. Báo giá có giá chào sau sửa lỗi, hiệu chỉnh sai lệch, trừ đi giá trị giảm giá (nếu có) thấp nhất được xếp hạng thứ nhất.

Ghi chú:

(1) Sửa lỗi:

Việc sửa lỗi số học và các lỗi khác được tiến hành theo nguyên tắc sau đây:

a) Lỗi số học bao gồm những lỗi do thực hiện các phép tính cộng, trừ, nhân, chia không chính xác khi tính toán giá chào. Trường hợp không nhất quán giữa đơn giá và thành tiền thì lấy đơn giá làm cơ sở cho việc sửa lỗi; nếu phát hiện đơn giá có sự sai khác bất thường do lỗi hệ thập phân (10 lần, 100 lần, 1.000 lần) thì thành tiền là cơ sở cho việc sửa lỗi. Trường hợp tại cột “đơn giá” và cột “thành tiền” nhà thầu không ghi giá trị hoặc ghi là “0” thì được coi là nhà thầu đã phân bổ giá của công việc này vào các công việc khác thuộc gói thầu, nhà thầu phải có trách nhiệm thực hiện hoàn thành các công việc này theo đúng yêu cầu nêu trong Báo giá và được thanh toán theo đúng giá đã chào.

b) Các lỗi khác:

- Tại cột thành tiền đã được điền đầy đủ giá trị nhưng không có đơn giá trong ứng thi đơn giá được xác định bổ sung bằng cách chia thành tiền cho số lượng; khi có đơn giá nhưng cột thành tiền bỏ trống thì giá trị cột thành tiền sẽ được xác định bổ sung bằng cách nhân số lượng với đơn giá; nếu một nội dung nào đó có điền đơn giá và giá trị tại cột thành tiền nhưng bỏ trống số lượng thì số lượng bỏ trống được xác định bổ sung bằng cách chia giá trị tại cột thành tiền cho đơn giá của nội dung đó. Trường hợp số lượng được xác định bổ sung nêu trên khác với số lượng nêu trong HSYC thì giá trị sai khác đó là sai lệch về phạm vi cung cấp và được hiệu chỉnh theo quy định tại Bước 3;

- Lỗi nhầm đơn vị tính: sửa lại cho phù hợp với yêu cầu nêu trong HSYC;

- Lỗi nhầm đơn vị: sử dụng dấu "," (dấu phẩy) thay cho dấu"." (dấu chấm) và ngược lại thì được sửa lại cho phù hợp theo cách viết của Việt Nam. Khi bên mời thầu cho rằng dấu phẩy hoặc dấu chấm trong đơn giá nhà thầu chào rõ ràng đã bị đặt sai chỗ thì trong trường hợp này thành tiền của hạng mục sẽ có ý nghĩa quyết định và đơn giá sẽ được sửa lại;

- Nếu có sai sót khi cộng các khoản tiền để ra tổng số tiền thì sẽ sửa lại tổng số tiền theo các khoản tiền;

- Nếu có sự khác biệt giữa con số và chữ viết thì lấy chữ viết làm cơ sở pháp lý cho việc sửa lỗi. Nếu chữ viết sai thì lấy con số sau khi sửa lỗi theo quy định tại Mục này làm cơ sở pháp lý.

(2) Hiệu chỉnh sai lệch:

a) Trường hợp có sai lệch về phạm vi cung cấp thì giá trị phần chào thiêu sẽ được cộng thêm vào, giá trị phần chào thừa sẽ được trừ đi theo mức đơn giá tương ứng trong Báo giá của nhà thầu có sai lệch;

Trường hợp một hạng mục trong Báo giá của nhà thầu có sai lệch không có đơn giá thì lấy mức đơn giá cao nhất đối với hạng mục này trong số các Báo giá của nhà thầu khác vượt qua bước đánh giá về kỹ thuật để làm cơ sở hiệu chỉnh sai lệch; trường hợp trong Báo giá của các nhà thầu vượt qua bước đánh giá về kỹ thuật không có đơn giá của hạng mục này thì lấy đơn giá trong dự toán được duyệt của gói thầu làm cơ sở hiệu chỉnh sai lệch;

Trường hợp chỉ có một nhà thầu duy nhất vượt qua bước đánh giá về kỹ thuật thì tiến hành hiệu chỉnh sai lệch trên cơ sở lấy mức đơn giá tương ứng trong Báo giá của nhà thầu này; trường hợp Báo giá của nhà thầu không có đơn giá tương ứng thì lấy mức đơn giá trong dự toán của gói thầu được duyệt làm cơ sở hiệu chỉnh sai lệch.

b) Trường hợp nhà thầu có thu giảm giá, việc sửa lỗi và hiệu chỉnh sai lệch được thực hiện trên cơ sở giá chào chưa trừ đi giá trị giảm giá. Tỷ lệ phần trăm (%) của sai lệch thiêu được xác định trên cơ sở so với giá chào ghi trong đơn chào giá.

BIỂU MẪU

Mẫu số 01

ĐƠN CHÀO GIÁ⁽¹⁾

Ngày: _____ [Điền ngày tháng năm ký đơn chào giá]

Tên gói thầu: _____ [Ghi tên gói thầu theo thông báo mời chào giá]

Tên dự án: _____ [Ghi tên dự án]

Kính gửi: [Điền đầy đủ và chính xác tên của bên mời thầu]

Sau khi nghiên cứu hồ sơ yêu cầu và văn bản sửa đổi hồ sơ yêu cầu số _____ [Ghi số của văn bản sửa đổi, nếu có] mà chúng tôi đã nhận được, chúng tôi, _____ [Ghi tên nhà thầu], có địa chỉ tại _____ [Ghi địa chỉ của nhà thầu] cam kết thực hiện gói thầu _____ [Ghi tên gói thầu] theo đúng yêu cầu của hồ sơ yêu cầu với tổng số tiền là _____ [Ghi giá trị bằng số, bằng chữ và đồng tiền]⁽²⁾ cùng với biểu giá kèm theo.

Thời gian thực hiện hợp đồng là _____ [Ghi thời gian để thực hiện xong tất cả nội dung công việc theo yêu cầu của gói thầu]⁽³⁾.

Chúng tôi cam kết:

1. Chỉ tham gia trong một hồ sơ đề xuất này với tư cách là nhà thầu chính.
2. Không đang trong quá trình giải thể; không bị kết luận đang lâm vào tình trạng phá sản hoặc nợ không có khả năng chi trả theo quy định của pháp luật.
3. Không vi phạm quy định về bảo đảm cạnh tranh trong đấu thầu.
4. Không thực hiện hành vi bị cấm trong đấu thầu khi tham dự gói thầu này.
5. Những thông tin kê khai trong hồ sơ đề xuất là trung thực.

Nếu hồ sơ đề xuất của chúng tôi được chấp nhận, chúng tôi sẽ thực hiện biện pháp bảo đảm thực hiện hợp đồng theo quy định của hồ sơ yêu cầu.

Hồ sơ đề xuất này có hiệu lực trong thời gian _____ ngày⁽⁴⁾, kể từ ngày _____ tháng _____ năm _____⁽⁵⁾.

Đại diện hợp pháp của nhà thầu⁽⁶⁾

[Ghi tên, chức danh, ký tên và đóng dấu]

Ghi chú:

(1) Nhà thầu lưu ý điền đầy đủ và chính xác các thông tin về tên của bên mời thầu, nhà thầu, thời gian có hiệu lực của hồ sơ đề xuất, được đại diện hợp pháp của nhà thầu ký tên, đóng dấu (nếu có).

(2) Giá chào ghi trong đơn chào hàng phải cụ thể, cố định bằng số, bằng chữ và phải phù hợp, logic với tổng giá chào hàng ghi trong biểu giá tổng hợp, không đề xuất các giá chào khác nhau hoặc có kèm theo điều kiện gây bất lợi cho chủ đầu tư, bên mời thầu.

(3) Thời gian thực hiện hợp đồng nêu trong đơn chào giá phải phù hợp với đề xuất về kỹ thuật và yêu cầu về tiến độ nêu tại Mục 2 – Yêu cầu báo giá.

(4) Ghi số ngày có hiệu lực theo đúng yêu cầu của Yêu cầu báo giá.

(5) Ghi ngày đóng thầu theo quy định của Yêu cầu báo giá.

(6) Trường hợp đại diện theo pháp luật của nhà thầu ủy quyền cho cấp dưới ký đơn chào giá thì phải gửi kèm theo Giấy ủy quyền theo Mẫu số 2; trường hợp tại điều lệ công ty hoặc tại các tài liệu khác liên quan có phân công trách nhiệm cho cấp dưới ký đơn chào giá thì phải gửi kèm theo các văn bản này (không cần lập Giấy ủy quyền theo Mẫu số 02 Chương này).

GIẤY ỦY QUYỀN ⁽¹⁾

Hôm nay, ngày ____ tháng ____ năm ____, tại ____

Tôi là [Ghi tên, số CMND hoặc số hộ chiếu, chức danh của người đại diện theo pháp luật của nhà thầu], là người đại diện theo pháp luật của [Ghi tên nhà thầu] có địa chỉ tại [Ghi địa chỉ của nhà thầu] bằng văn bản này ủy quyền cho [Ghi tên, số CMND hoặc số hộ chiếu, chức danh của người được ủy quyền] thực hiện các công việc sau đây trong quá trình tham gia đấu thầu gói thầu [Ghi tên gói thầu] thuộc dự án [Ghi tên dự án] do [Ghi tên bên mời thầu] tổ chức:

[- Ký đơn chào hàng;

- Ký các văn bản, tài liệu để giao dịch với bên mời thầu trong quá trình tham dự nhà thầu, kể cả văn bản để nghị làm rõ hồ sơ yêu cầu và văn bản giải trình, làm rõ hồ sơ đề xuất;

- Tham gia quá trình thương thảo, hoàn thiện hợp đồng;

- Ký đơn kiến nghị trong trường hợp nhà thầu có kiến nghị;

- Ký kết hợp đồng với chủ đầu tư nếu được lựa chọn.] ⁽²⁾

Người được ủy quyền nêu trên chỉ thực hiện các công việc trong phạm vi ủy quyền với tư cách là đại diện hợp pháp của [Ghi tên nhà thầu]. [Ghi tên nhà thầu] chịu trách nhiệm hoàn toàn về những công việc do [Ghi tên người được ủy quyền] thực hiện trong phạm vi ủy quyền.

Giấy ủy quyền có hiệu lực kể từ ngày ____ đến ngày ____ ⁽³⁾. Giấy ủy quyền này được lập thành ____ bản có giá trị pháp lý như nhau, người ủy quyền giữ ____ bản, người được ủy quyền giữ ____ bản.

Người được ủy quyền

[Ghi tên, chức danh, ký tên và đóng dấu
(nếu có)]

Người ủy quyền

[Ghi tên người đại diện theo pháp luật của
nhà thầu, chức danh, ký tên và đóng dấu]

Ghi chú:

(1) Trường hợp ủy quyền thì bản gốc giấy ủy quyền phải được gửi cho bên mời thầu cùng với đơn chào hàng. Việc ủy quyền của người đại diện theo pháp luật của nhà thầu cho cấp phó, cấp dưới, giám đốc chi nhánh, người đứng đầu văn phòng đại diện của nhà thầu để thay mặt cho người đại diện theo pháp luật của nhà thầu thực hiện một hoặc các nội dung công việc nêu trên đây. Việc sử dụng con dấu trong trường hợp được ủy quyền có thể là dấu của nhà thầu hoặc dấu của đơn vị mà cá nhân liên quan được ủy quyền. Người được ủy quyền không được tiếp tục ủy quyền cho người khác.

(2) Phạm vi ủy quyền bao gồm một hoặc nhiều công việc nêu trên.

(3) Ghi ngày có hiệu lực và ngày hết hiệu lực của giấy ủy quyền phù hợp với quá trình tham gia đấu thầu.

BẢNG TỔNG HỢP GIÁ CHÀO
(áp dụng đối với gói thầu mua sắm hàng hóa)

STT	Nội dung	Giá chào
1	Thi công nối dài cầu trục 2T tại nhà máy nhựa 2	(M)
2	Dịch vụ liên quan	(I)
Tổng cộng giá chào <i>(Kết chuyển sang đơn chào hàng)</i>		(M) + (I)

Đại diện hợp pháp của nhà thầu

[ghi tên, chức danh, ký tên và đóng dấu]

BẢNG GIÁ CHÀO CỦA HÀNG HÓA**Đại diện hợp pháp của nhà thầu**

1	2	3	4	5	6	7
STT	Danh mục hàng hóa	Đơn vị tính	Khối lượng mời thầu	Xuất xứ, ký mã hiệu, nhãn mác của sản phẩm	Đơn giá (VNĐ)	Thành tiền (Cột 4x6)
1	Thi công nối dài cầu trực 2T	gói	01			M1
Tổng cộng giá chào của hàng hoá đã bao gồm thuế, phí, lệ phí (nếu có) <i>(Kết chuyển sang bảng tổng hợp giá chào)</i>						M=M1+M2+...+Mn

*[ghi tên, chức danh, ký tên và đóng dấu]***Ghi chú:**

Các cột (1), (2), (3), (4) Bên mời thầu ghi phù hợp với Danh mục hàng hóa quy định tại Chương II – Phạm vi, yêu cầu của gói thầu.

Các cột (5), (6), (7) do nhà thầu chào.

Đơn giá tại cột (6) bao gồm các chi phí cần thiết để cung cấp hàng hoá theo yêu cầu của bên mời thầu, trong đó bao gồm các chi phí thuế, phí, lệ phí (nếu có) và không bao gồm các chi phí của dịch vụ liên quan tại Mẫu số 03a(2). Khi tham gia chào hàng cạnh tranh, nhà thầu phải chịu trách nhiệm tìm hiểu, tính toán và chào đầy đủ các loại thuế, phí, lệ phí (nếu có) theo thuế suất, mức phí, lệ phí tại thời điểm 28 ngày trước ngày có thời điểm đóng thầu theo quy định.

BẢNG GIÁ CHÀO CHO CÁC DỊCH VỤ LIÊN QUAN

1	2	3	4	5	6	7	8
STT	Mô tả dịch vụ	Khối lượng mồi thầu	Đơn vị tính	Địa điểm thực hiện dịch vụ	Ngày hoàn thành dịch vụ	Đơn giá	Thành tiền (Cột 3x7)
Tổng giá chào cho các dịch vụ liên quan đã bao gồm thuế, phí, lệ phí (nếu có) <i>(Kết chuyển sang bảng tổng hợp giá chào)</i>							(I)

Đại diện hợp pháp của nhà thầu

[ghi tên, chức danh, ký tên và đóng dấu]

Ghi chú:

Các cột (1), (2), (3), (4), (5) và (6) Bên mời thầu ghi phù hợp với Biểu dịch vụ liên quan quy định tại Chương II – Phạm vi, yêu cầu của gói thầu.

BẢN CAM KẾT THỰC HIỆN GÓI THẦU

Ngày: _____ [Điền ngày tháng năm ký cam kết]

Tên gói thầu: _____ [Ghi tên gói thầu theo kế hoạch lựa chọn nhà thầu được duyệt]

Tên dự án: _____ [Ghi tên dự án]

Kính gửi: _____ [Điền đầy đủ và chính xác tên của bên mời thầu]

Sau khi nghiên cứu hồ sơ yêu cầu và thiết kế bản vẽ thi công đính kèm hồ sơ yêu cầu do _____ [Ghi tên bên mời thầu] phát hành, chúng tôi, _____ [Ghi tên nhà thầu], có địa chỉ tại _____ [Ghi địa chỉ của nhà thầu] cam kết đã nghiên cứu kỹ các thông tin và sẽ thực hiện gói thầu _____ [Ghi tên gói thầu] theo đúng yêu cầu của hồ sơ thiết kế bản vẽ thi công được duyệt cũng như tuân thủ các quy định liên quan về quản lý chất lượng công trình xây dựng và bảo đảm thực hiện các yêu cầu khác theo đúng quy định của hồ sơ yêu cầu.

Chúng tôi xin chịu hoàn toàn trách nhiệm về tính chính xác của thông tin nêu trong bản cam kết này.

Đại diện hợp pháp của nhà thầu

[Ghi tên, chức danh, ký tên và đóng dấu]

Chương IV. DỰ THẢO HỢP ĐỒNG

_____, ngày ___ tháng ___ năm ___

Hợp đồng số: _____

Gói thầu: _____ [Ghi tên gói thầu]

Thuộc dự án: _____ [Ghi tên dự án]

- Căn cứ⁽¹⁾ ____ [Bộ luật dân sự số 33/2005/QH11 ngày 14/6/2005];
- Căn cứ⁽²⁾ ____ [Luật đấu thầu số 43/2013/QH13];
- Căn cứ⁽²⁾ ____ [Nghị định số 63/2014/NĐ-CP];
- Căn cứ ____ [căn cứ tính chất, yêu cầu của các gói thầu mà quy định các căn cứ pháp lý cho phù hợp];
- Căn cứ Quyết định số ____ ngày ____ tháng ____ năm ____ của ____ về việc phê duyệt kết quả lựa chọn nhà thầu gói thầu ____ [Ghi tên gói thầu] của ____ [Ghi tên chủ đầu tư/bên mời thầu] và thông báo kết quả lựa chọn nhà thầu số ____ ngày ____ tháng ____ năm ____ của bên mời thầu;

- Căn cứ biên bản hoàn thiện hợp đồng đã được bên mời thầu và nhà thầu ký ngày ____ tháng ____ năm ____;

Chúng tôi, đại diện cho các bên ký hợp đồng, gồm có:

Chủ đầu tư/bên mời thầu (sau đây gọi là Bên A)

Tên chủ đầu tư/bên mời thầu [Ghi tên chủ đầu tư/bên mời thầu]: _____

Địa chỉ: _____

Điện thoại: _____

Fax: _____

E-mail: _____

Tài khoản: _____

Mã số thuế: _____

Đại diện là ông/bà: _____

Chức vụ: _____

Giấy ủy quyền ký hợp đồng số ____ ngày ____ tháng ____ năm ____ (trường hợp được ủy quyền).

Nhà thầu (sau đây gọi là Bên B)

Tên nhà thầu [Ghi tên nhà thầu trúng thầu]:

a chỉ: _____

Điện thoại: _____

Fax: _____

E-mail: _____

Tài khoản: _____

Mã số thuế: _____

Đại diện là ông/bà: _____

Chức vụ: _____

Giấy ủy quyền số _____ ngày _____ tháng _____ năm _____ (trường hợp được ủy quyền) hoặc các tài liệu khác có liên quan.

Hai bên thỏa thuận ký kết hợp đồng với các nội dung sau:

Điều 1. Đối tượng hợp đồng

Bên A giao cho Bên B thực hiện việc cung cấp hàng hóa và dịch vụ theo danh mục được nêu chi tiết tại Phụ lục kèm theo.

Điều 2. Thành phần hợp đồng

Thành phần hợp đồng và thứ tự ưu tiên pháp lý như sau:

1. Văn bản hợp đồng (kèm theo Phụ lục);
2. Biên bản thương thảo, hoàn thiện hợp đồng;
3. Quyết định phê duyệt kết quả lựa chọn nhà thầu;
4. Báo giá và các văn bản làm rõ báo giá của nhà thầu trúng thầu (nếu có);
5. Bản yêu cầu báo giá và các tài liệu sửa đổi, làm rõ bản yêu cầu báo giá (nếu có);
6. Các tài liệu kèm theo khác (nếu có).

Điều 3. Trách nhiệm của Bên A

Bên A cam kết thanh toán cho Bên B theo giá hợp đồng và phương thức thanh toán nêu tại Điều 5 của hợp đồng này cũng như thực hiện đầy đủ nghĩa vụ và trách nhiệm khác được quy định trong hợp đồng.

Điều 4. Trách nhiệm của Bên B

Bên B cam kết cung cấp cho Bên A đầy đủ các loại hàng hóa và dịch vụ liên quan như nêu tại Điều 1 của hợp đồng này, đồng thời cam kết thực hiện đầy đủ các nghĩa vụ và trách nhiệm được nêu trong hợp đồng.

Điều 5. Giá hợp đồng và phương thức thanh toán

1. Giá hợp đồng: _____ [Ghi rõ giá trị bằng số, bằng chữ].

2. Phương thức thanh toán:

a) Hình thức thanh toán _____ [Căn cứ tính chất và yêu cầu của gói thầu mà quy định thanh toán bằng tiền mặt, thư tín dụng, hoặc chuyển khoản...].

b) Thời hạn thanh toán _____ [Căn cứ tính chất và yêu cầu của gói thầu mà quy định thời hạn thanh toán ngay hoặc trong vòng một số ngày nhất định kể từ khi nhà thầu xuất trình đầy đủ các chứng từ theo yêu cầu. Đồng thời, cần quy định cụ thể về chứng từ thanh toán phù hợp với quy định của pháp luật].

c) Số lần thanh toán ____ [Căn cứ tính chất và yêu cầu của gói thầu mà quy định số lần thanh toán, có thể theo giai đoạn, theo phần công việc đã hoàn thành hoặc thanh toán một lần khi hoàn thành toàn bộ hợp đồng].

Điều 6. Loại hợp đồng: trọn gói

Điều 7. Thời gian thực hiện hợp đồng

Thời gian thực hiện hợp đồng: _____ [Ghi thời gian thực hiện hợp đồng phù hợp với nội dung nêu trong bản yêu cầu báo giá và kết quả thương thảo, hoàn thiện hợp đồng giữa hai bên].

Điều 8. Hiệu chỉnh, bổ sung hợp đồng

1. Việc hiệu chỉnh, bổ sung hợp đồng có thể được thực hiện trong các trường hợp sau:

[Ghi các trường hợp mà hợp đồng có thể được điều chỉnh cho phù hợp với tính chất của gói thầu]

2. Trường hợp phát sinh các hạng mục công việc ngoài phạm vi nêu tại Điều 1 của Hợp đồng này, Bên A và Bên B sẽ tiến hành thương thảo để làm cơ sở ký kết phụ lục bổ sung hợp đồng.

Điều 9. Bảo đảm thực hiện hợp đồng

1. Bên B phải thực hiện biện pháp bảo đảm thực hiện hợp đồng theo các yêu cầu sau:

- Thời hạn nộp bảo đảm thực hiện hợp đồng: _____ [Căn cứ quy mô, tính chất của gói thầu mà nêu cụ thể thời hạn yêu cầu].

- Hình thức bảo đảm thực hiện hợp đồng: _____ [Nêu cụ thể hình thức bảo đảm thực hiện hợp đồng. Căn cứ yêu cầu của gói thầu mà quy định việc áp dụng một hoặc các hình thức bảo đảm như: đặt cọc hoặc thư bảo lãnh của tổ chức tín dụng hoặc chi nhánh ngân hàng nước ngoài thành lập theo pháp luật Việt Nam].

- Giá trị bảo đảm thực hiện hợp đồng: ____ % giá hợp đồng [Ghi giá trị bảo đảm thực hiện hợp đồng từ 2%-3% giá hợp đồng].

- Hiệu lực của bảo đảm thực hiện hợp đồng: kể từ ngày hợp đồng có hiệu lực cho đến hết ngày ____ tháng ____ năm ____ [Căn cứ tính chất, yêu cầu của gói thầu mà quy định thời hạn này].

2. Bảo đảm thực hiện hợp đồng sẽ được trả cho Bên A khi Bên B không hoàn thành

nghĩa vụ và trách nhiệm của mình theo hợp đồng làm phát sinh thiệt hại cho Bên A; bên B thực hiện hợp đồng chậm tiến độ do lỗi của mình nhưng từ chối gia hạn hiệu lực của bảo đảm thực hiện hợp đồng.

3. Bên A phải hoàn trả bảo đảm thực hiện hợp đồng cho Bên B trong thời hạn: _____ [Ghi thời hạn hoàn trả bảo đảm thực hiện hợp đồng căn cứ tính chất và yêu cầu của gói thầu].

Điều 10. Chấm dứt hợp đồng

1. Bên A hoặc Bên B có thể chấm dứt hợp đồng nếu một trong hai bên có vi phạm cơ bản về hợp đồng như sau:

- a) Bên B không thực hiện một phần hoặc toàn bộ nội dung công việc theo hợp đồng trong thời hạn đã nêu trong hợp đồng hoặc trong khoảng thời gian đã được Bên A gia hạn;
- b) Bên B bị phá sản, giải thể;
- c) Các hành vi khác (nếu có).

2. Trong trường hợp Bên A chấm dứt hợp đồng theo điểm a khoản 1 Điều này, Bên A có thể ký hợp đồng với nhà thầu khác để thực hiện phần hợp đồng mà Bên B đã không thực hiện. Bên B sẽ chịu trách nhiệm bồi thường cho Bên A những chi phí vượt trội cho việc thực hiện phần hợp đồng này. Tuy nhiên, Bên B vẫn phải tiếp tục thực hiện phần hợp đồng mà mình đang thực hiện và chịu trách nhiệm bồi thường phần hợp đồng đó.

3. Trong trường hợp Bên A chấm dứt hợp đồng theo điểm b khoản 1 Điều này, Bên A không phải chịu bất cứ chi phí đền bù nào. Việc chấm dứt hợp đồng này không làm mất đi quyền lợi của Bên A được hưởng theo quy định của hợp đồng và pháp luật.

Điều 11. Tính hợp lệ của hàng hóa

Bên B phải nêu rõ xuất xứ của hàng hóa; ký mã hiệu, nhãn mác của sản phẩm và các tài liệu kèm theo để chứng minh tính hợp lệ của hàng hóa và phải tuân thủ các quy định về tiêu chuẩn hiện hành tại quốc gia hoặc vùng lãnh thổ mà hàng hóa có xuất xứ.

Điều 12. Cung cấp, vận chuyển, kiểm tra và thử nghiệm hàng hóa

1. Bên B phải cung cấp hàng hóa và giao các tài liệu, chứng từ (kèm theo) theo tiến độ nêu trong bản yêu cầu báo giá, cụ thể là: _____ [Căn cứ quy mô, tính chất của gói thầu mà nêu cụ thể về việc giao hàng và các tài liệu, chứng từ kèm theo].

2. Yêu cầu về vận chuyển hàng hóa: _____ [Nêu yêu cầu về vận chuyển hàng hóa, bao gồm cả địa điểm, thời gian giao hàng căn cứ yêu cầu và tính chất của gói thầu].

3. Bên A hoặc đại diện của Bên A có quyền kiểm tra, thử nghiệm hàng hóa được cung cấp để đảm bảo hàng hóa đó có đặc tính kỹ thuật phù hợp với yêu cầu của hợp đồng. Thời gian, địa điểm và cách thức tiến hành kiểm tra, thử nghiệm: _____ [Ghi thời gian, địa điểm, cách thức tiến hành, chi phí cho việc kiểm tra, thử nghiệm... cũng như quy định về cách thức xử lý đối với các hàng hóa không đạt yêu cầu qua kiểm tra, thử nghiệm]. Trường hợp hàng hóa không phù hợp với đặc tính kỹ thuật theo hợp đồng thì Bên A có quyền từ chối và Bên B phải có trách nhiệm thay thế hoặc tiến hành những điều chỉnh

cần thiết để đáp ứng đúng các yêu cầu về đặc tính kỹ thuật. Trường hợp Bên B không có khả năng thay thế hay điều chỉnh các hàng hóa không phù hợp, Bên A có quyền tổ chức việc thay thế hay điều chỉnh nếu thấy cần thiết, mọi rủi ro và chi phí liên quan do Bên B chịu. Việc thực hiện kiểm tra, thử nghiệm hàng hóa của Bên A không dẫn đến miễn trừ nghĩa vụ bảo hành hay các nghĩa vụ khác theo hợp đồng của Bên B.

Điều 13. Bản quyền và bảo hiểm hàng hóa

1. Bên B phải hoàn toàn chịu trách nhiệm về mọi thiệt hại phát sinh do việc khiếu nại của bên thứ ba về việc vi phạm bản quyền sở hữu trí tuệ liên quan đến hàng hóa mà Bên B đã cung cấp cho Bên A.

2. Hàng hóa do Bên B cung cấp phải được bảo hiểm đầy đủ để bù đắp những mất mát, tổn thất bất thường trong quá trình vận chuyển, lưu kho và giao hàng như sau: _____ [Căn cứ tính chất và yêu cầu của gói thầu mà quy định cụ thể nội dung này trên cơ sở đảm bảo phù hợp với quy định của pháp luật].

Điều 14. Bảo hành

1. Bên B bảo đảm rằng hàng hóa được cung cấp theo hợp đồng là mới, chưa sử dụng, đảm bảo chất lượng theo tiêu chuẩn chế tạo và sẽ không có các khuyết tật nảy sinh dẫn đến bất lợi trong quá trình sử dụng hàng hóa.

2. Yêu cầu về bảo hành đối với hàng hóa như sau: _____ [Nêu yêu cầu về bảo hành (nếu có) như sau: thời hạn bảo hành, phiếu bảo hành kèm theo, cơ chế giải quyết các hỏng, khuyết tật phát sinh trong quá trình sử dụng hàng hóa trong thời hạn bảo hành...].

Điều 15. Giải quyết tranh chấp

1. Bên A và Bên B có trách nhiệm giải quyết các tranh chấp phát sinh giữa hai bên thông qua thương lượng, hòa giải.

2. Nếu tranh chấp không thể giải quyết được bằng thương lượng, hòa giải trong thời gian: _____ [Ghi cụ thể thời gian] kể từ ngày phát sinh tranh chấp thì bất kỳ bên nào cũng đều có thể yêu cầu đưa việc tranh chấp ra giải quyết theo cơ chế: _____ [Ghi cơ chế xử lý tranh chấp].

Điều 16. Hiệu lực hợp đồng

1. Hợp đồng có hiệu lực kể từ _____ [Ghi cụ thể ngày có hiệu lực của hợp đồng].
2. Hợp đồng hết hiệu lực sau khi hai bên tiến hành thanh lý hợp đồng theo luật định.

Hợp đồng được lập thành _____ bộ, chủ đầu tư/bên mời thầu giữ _____ bộ, nhà thầu giữ _____ bộ, các bộ hợp đồng có giá trị pháp lý như nhau.

**ĐẠI DIỆN HỢP PHÁP CỦA
NHÀ THẦU**
[Ghi tên, chức danh, ký tên và đóng dấu]

**ĐẠI DIỆN HỢP PHÁP CỦA
CHỦ ĐẦU TƯ/BÊN MỜI THẦU**
[Ghi tên, chức danh, ký tên và đóng dấu]

PHỤ LỤC
BẢNG GIÁ HỢP ĐỒNG

(Kèm theo hợp đồng số _____, ngày _____ tháng _____ năm _____)

[Phụ lục này được lập trên cơ sở bản yêu cầu báo giá, báo giá của nhà thầu và những thỏa thuận đạt được trong quá trình thương thảo, hoàn thiện hợp đồng, bao gồm các nội dung trong Biểu giá theo Mẫu số 03a (bao gồm Mẫu số 03a(1), Mẫu số 03a(2)) hoặc Mẫu số 03b trong bản yêu cầu báo giá này].

MẪU BẢO LÃNH THỰC HIỆN HỢP ĐỒNG⁽¹⁾

_____, ngày ___ tháng ___ năm ___
Kính gửi: _____ [Ghi tên chủ đầu tư/bên mời thầu]
(sau đây gọi là chủ đầu tư/bên mời thầu)

Theo đề nghị của _____ [Ghi tên nhà thầu] (sau đây gọi là nhà thầu) là nhà thầu đã trúng thầu gói thầu _____ [Ghi tên gói thầu] và cam kết sẽ ký kết hợp đồng cung cấp hàng hoá cho gói thầu trên (sau đây gọi là hợp đồng);⁽²⁾

Theo quy định trong bản yêu cầu báo giá (hoặc hợp đồng), nhà thầu phải nộp cho Chủ đầu tư/bên mời thầu bảo lãnh của một ngân hàng với một khoản tiền xác định để bảo đảm nghĩa vụ và trách nhiệm của mình trong việc thực hiện hợp đồng;

Chúng tôi, _____ [Ghi tên của ngân hàng] có trụ sở đăng ký tại _____ [Ghi địa chỉ của ngân hàng⁽³⁾] (sau đây gọi là “Ngân hàng”), xin cam kết bảo lãnh cho việc thực hiện hợp đồng của Nhà thầu với số tiền là _____ [Ghi rõ giá trị tương ứng bằng số, bằng chữ và đồng tiền sử dụng theo quy định tại hợp đồng]. Chúng tôi cam kết thanh toán vô điều kiện, không hủy ngang cho chủ đầu tư/bên mời thầu bất cứ khoản tiền nào trong giới hạn _____ [Ghi số tiền bảo lãnh] như đã nêu trên, khi có văn bản của chủ đầu tư/bên mời thầu thông báo nhà thầu vi phạm hợp đồng trong thời hạn hiệu lực của bảo lãnh thực hiện hợp đồng.

Bảo lãnh này có hiệu lực kể từ ngày phát hành cho đến hết ngày ___ tháng ___ năm ___.⁽⁴⁾

Đại diện hợp pháp của ngân hàng
[Ghi tên, chức danh, ký tên và đóng dấu]

Ghi chú:



(1) Chỉ áp dụng trong trường hợp biện pháp bảo đảm thực hiện hợp đồng là thư bảo lãnh của tổ chức tín dụng hoặc chi nhánh ngân hàng nước ngoài thành lập theo pháp luật Việt Nam.

(2) Nếu ngân hàng bảo lãnh yêu cầu phải có hợp đồng đã ký mới cấp giấy bảo lãnh thì bên mời thầu sẽ báo cáo chủ đầu tư/bên mời thầu xem xét, quyết định. Trong trường hợp này, đoạn trên có thể sửa lại như sau:

“Theo đề nghị của ____ [Ghi tên nhà thầu] (sau đây gọi là nhà thầu) là nhà thầu trúng thầu gói thầu ____ [Ghi tên gói thầu] đã ký hợp đồng số ____ [Ghi số hợp đồng] ngày ____ tháng ____ năm ____ (sau đây gọi là Hợp đồng).”

(3) Địa chỉ ngân hàng: ghi rõ địa chỉ, số điện thoại, số fax, e-mail để liên hệ.

(4) Ghi thời hạn phù hợp với yêu cầu quy định tại hợp đồng.

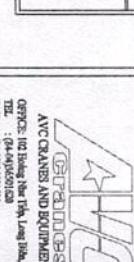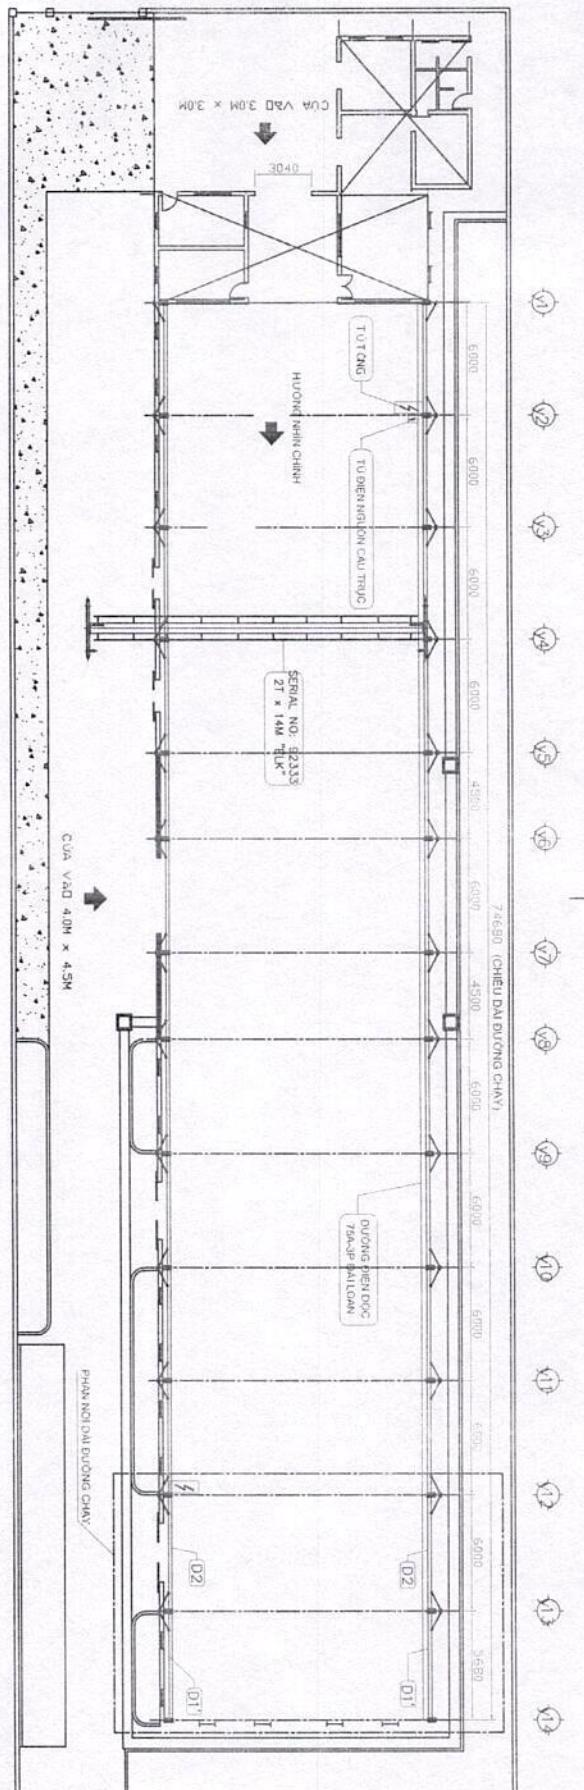

AVIC CRANES AND EQUIPMENT CO., LTD.

OFFICE: 101 Hoang Van Tiep, Lang Thanh, Binh

Thuy, Binh Duong, Vietnam

TEL : +84-070501020

FAX : +84-070501022

Email : avic@avic.com.vnWebsite : www.avic.com.vn

Branch: Phu Nhieu, Le Hong Phong, District 10, Ho Chi Minh City, Vietnam

TEL : +84-0212090610

FAX : +84-0212090611

Email : avic@avic.com.vnWebsite : www.avic.com.vn

Giám đốc Boss	Bach Bhang Khung
Kiểm tra Check	
Thiết kế Design	
Đánh giá Review	Bach Van Lam Hung
Tính năng Feature	Dùng cho các t For construction
Size	Hỗn hợp Mix of base
NPS	

Tên bản vẽ
Drawing No.
MÃ TỜ
Sheet No.
MÃ TỜ
Sheet No.
DR 92333.00 00.0

Nhà thầu
Contractor
HANEL


Lần Rev	Ngày Date	Đợt Version

Hàm định / Revision	Tùy	Nghi	Điều

CÔNG TY CỔ PHẦN HANEL XỐP NHỰA

Nhà thầu
Bê tông

Chủ đầu tư

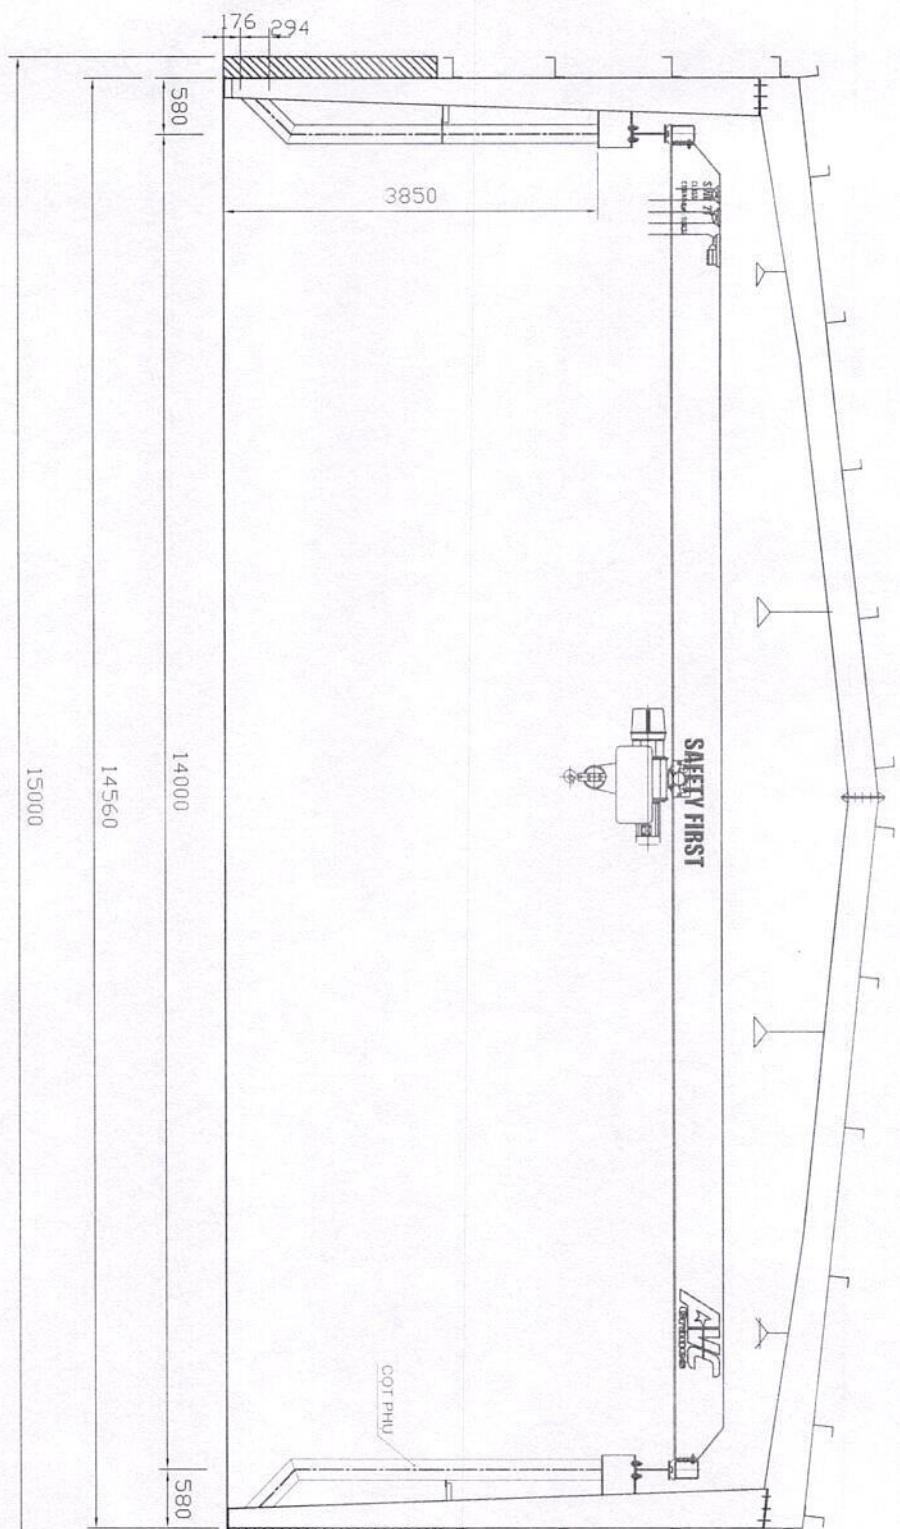

AHC
CRANES AND EQUIPMENT INC.
OFFICE: 021 Hanoi, Vietnam, 100, Long Biên, Hanoi
TEL : +84-045290620
FAX : +84-045290622
Email : info@ahc-vietnam.com
Website : www.ahc-vietnam.com
Factory: Phuoc 26, Lai Vung, Dong Nai, Vietnam
TEL : +84-2512000111
FAX : +84-2512000111
Email : hanoivietnam@ahc.com
Website : www.ahc-vietnam.com

Duy trì
Bach Dang Khang
Kết cấu
Kiểm tra
Điều chỉnh
Thi công
Điện Vạn Lượng

Tính trạng
khoa

Dùng cho bia
For quota

Tỷ lệ
Scale
Kích cỡ
Size
Hoàn thành
Holt. of base
NTS

Tên bản vẽ
Drawing No.

CẤU TRÚC ZTX4M
LẮP CỘT; ĐẨM CHẤY CẨU TRÙ

Số lầng
Floor No.

DR 92333.08.01.1

Chú ý

- Bảng kê cho 01 hệ cột
- Chế tạo 1 hệ

Item	Description	Q.ty/ Material	Remark
M4	1200 x 100 x 5.5 x 8 x 3093	24 ,SS400	92333.M4.0
M3	1200 x 100 x 5.5 x 8 x 488	24 SS400	92333.M3.0
f8	L 63 x 63 x 6 x 180	24 SS400	Hàn công trường